


Projet de renouvellement de l'éclairage public à Morcles

Remplacement de 12 luminaires TL sur poteau par des luminaires Ampéra Mini 24 LED, les consoles support doivent être changées

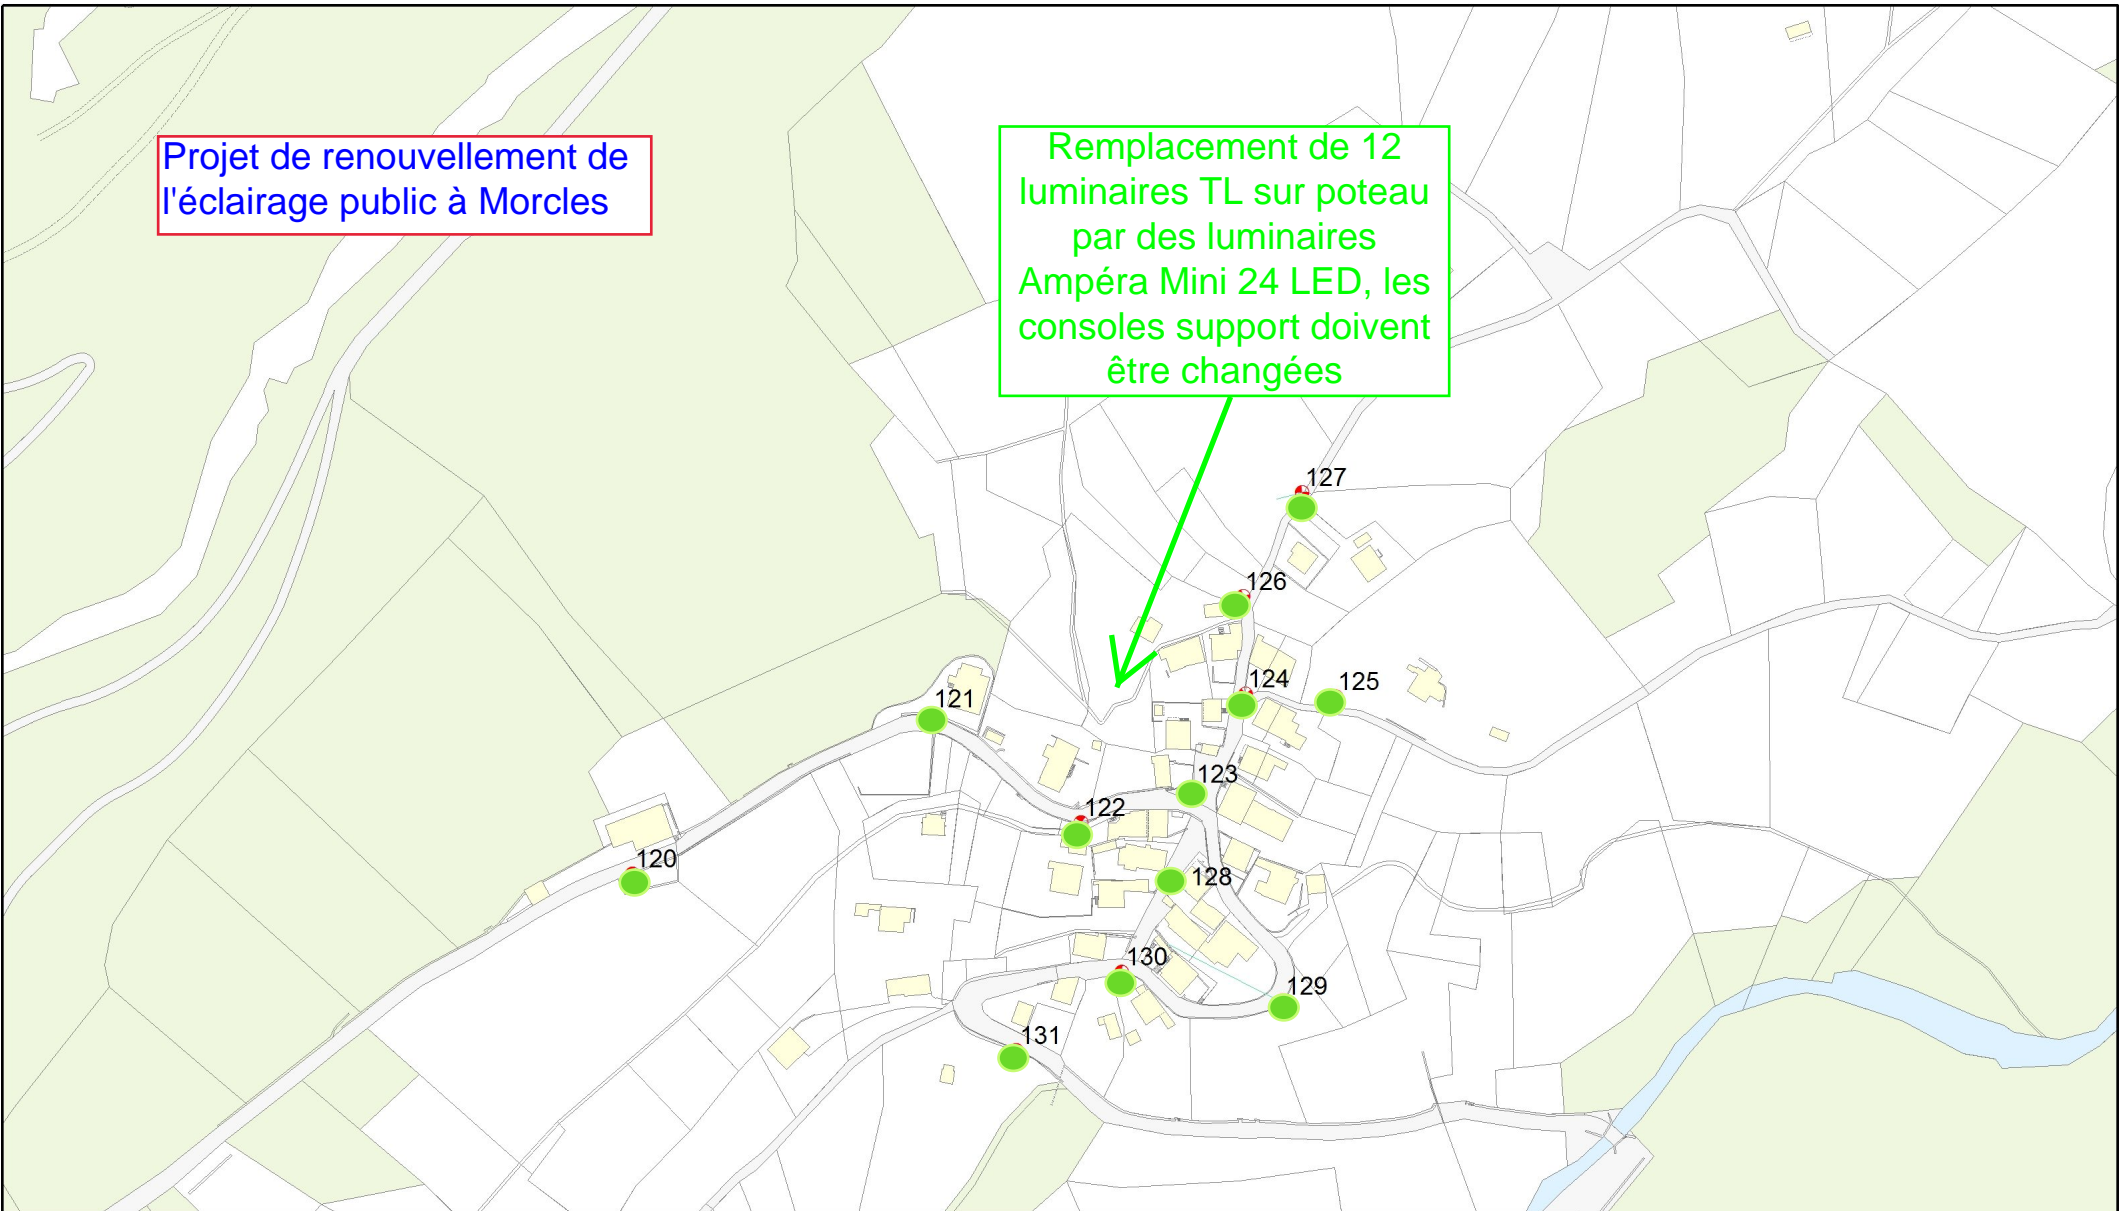

Date: 12.04.2019
Validité 6mois

Auteur: Invité

Extrait de données

1:2,500


Le tracé des câbles peut être approximatif, lors de travaux sur ou à proximité de ceux-ci, il est nécessaire de les localiser par sondages.

N° Dépannage 0848 802 555



Projet de renouvellement de l'éclairage Public à Lavey-les-Bains

Remplacement de 14x
luminaires Mercure et mâts
existants par des Ampera
Midi 32 LED sur mât de 7m
h-sol, aucune garantie n'est
donnée sur la réutilisation
des socles existants, des
travaux de génie civil
pourraient être nécessaire

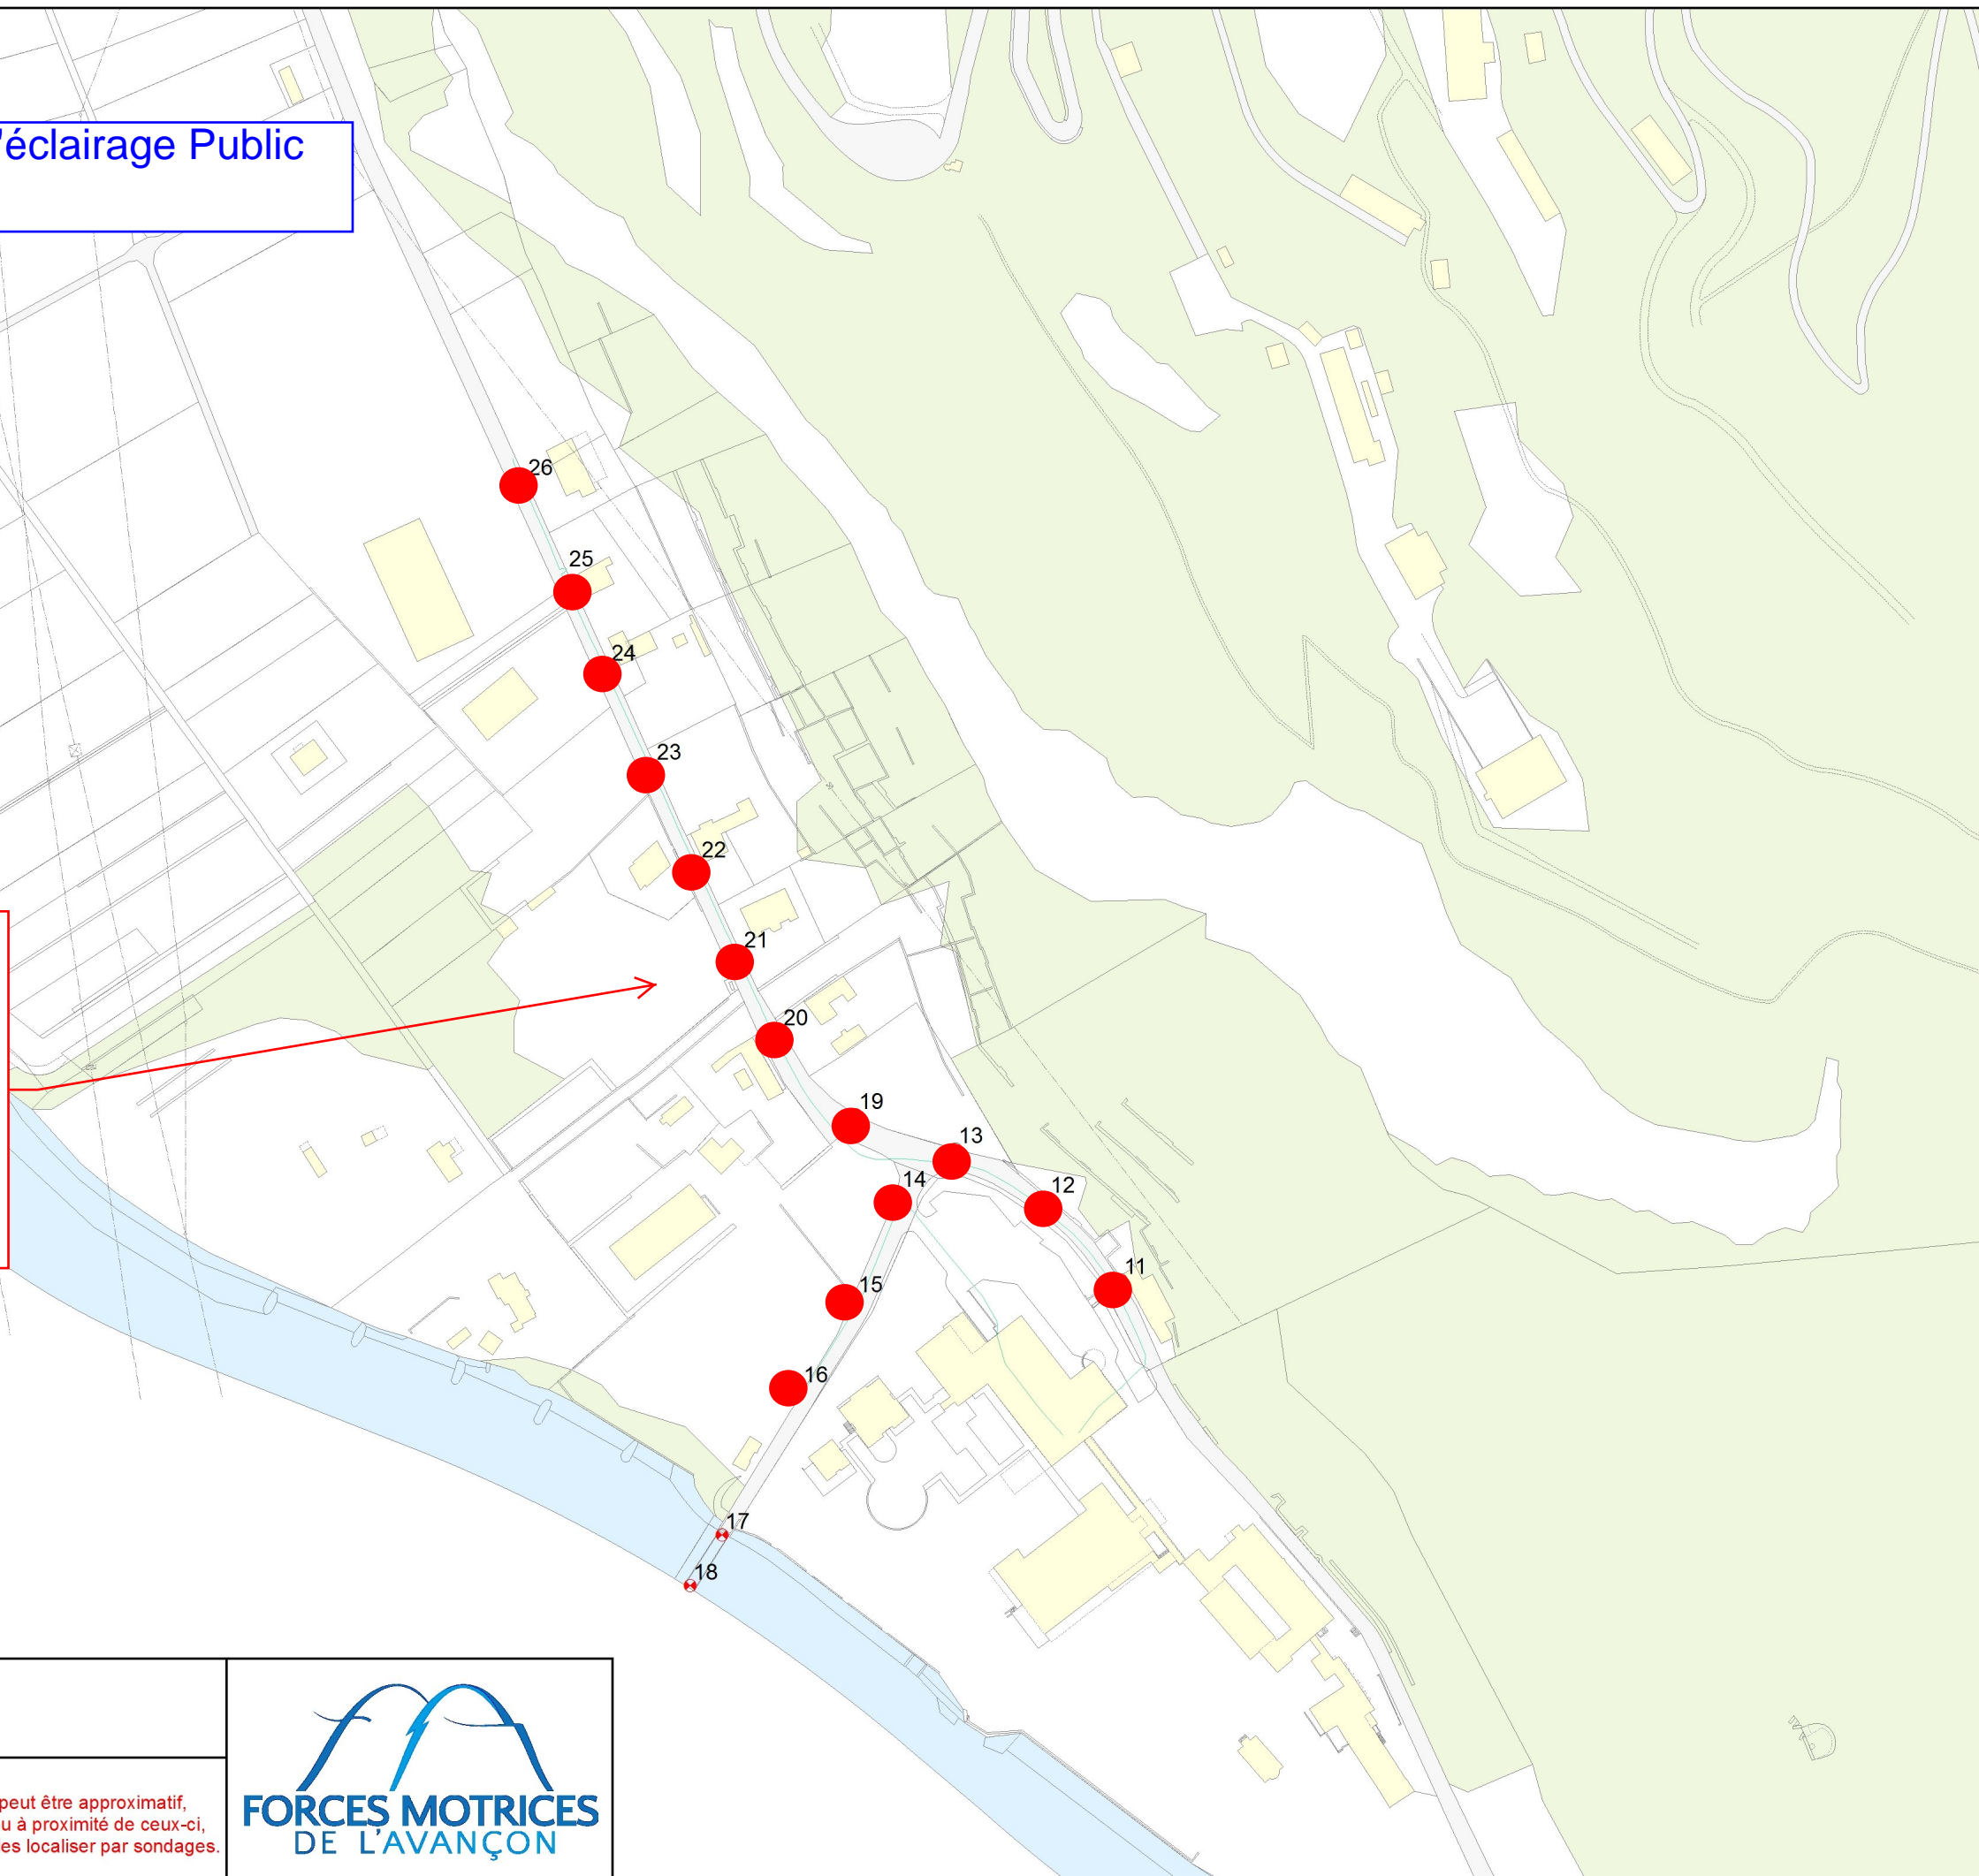


N
Date: 12.04.2019
Validité 6mois
Auteur: Invité

Extrait de données
1:2,500
Le tracé des câbles peut être approximatif,
lors de travaux sur ou à proximité de ceux-ci,
il est nécessaire de les localiser par sondages.



Projet de renouvellement de l'éclairage public de l'ES-Loex.

Remplacement des 3x luminaires mercures existants par des Ampéra Mini 24 LED, 2x sont sur poteaux et 1x sur facade, les consoles support doivent être changées

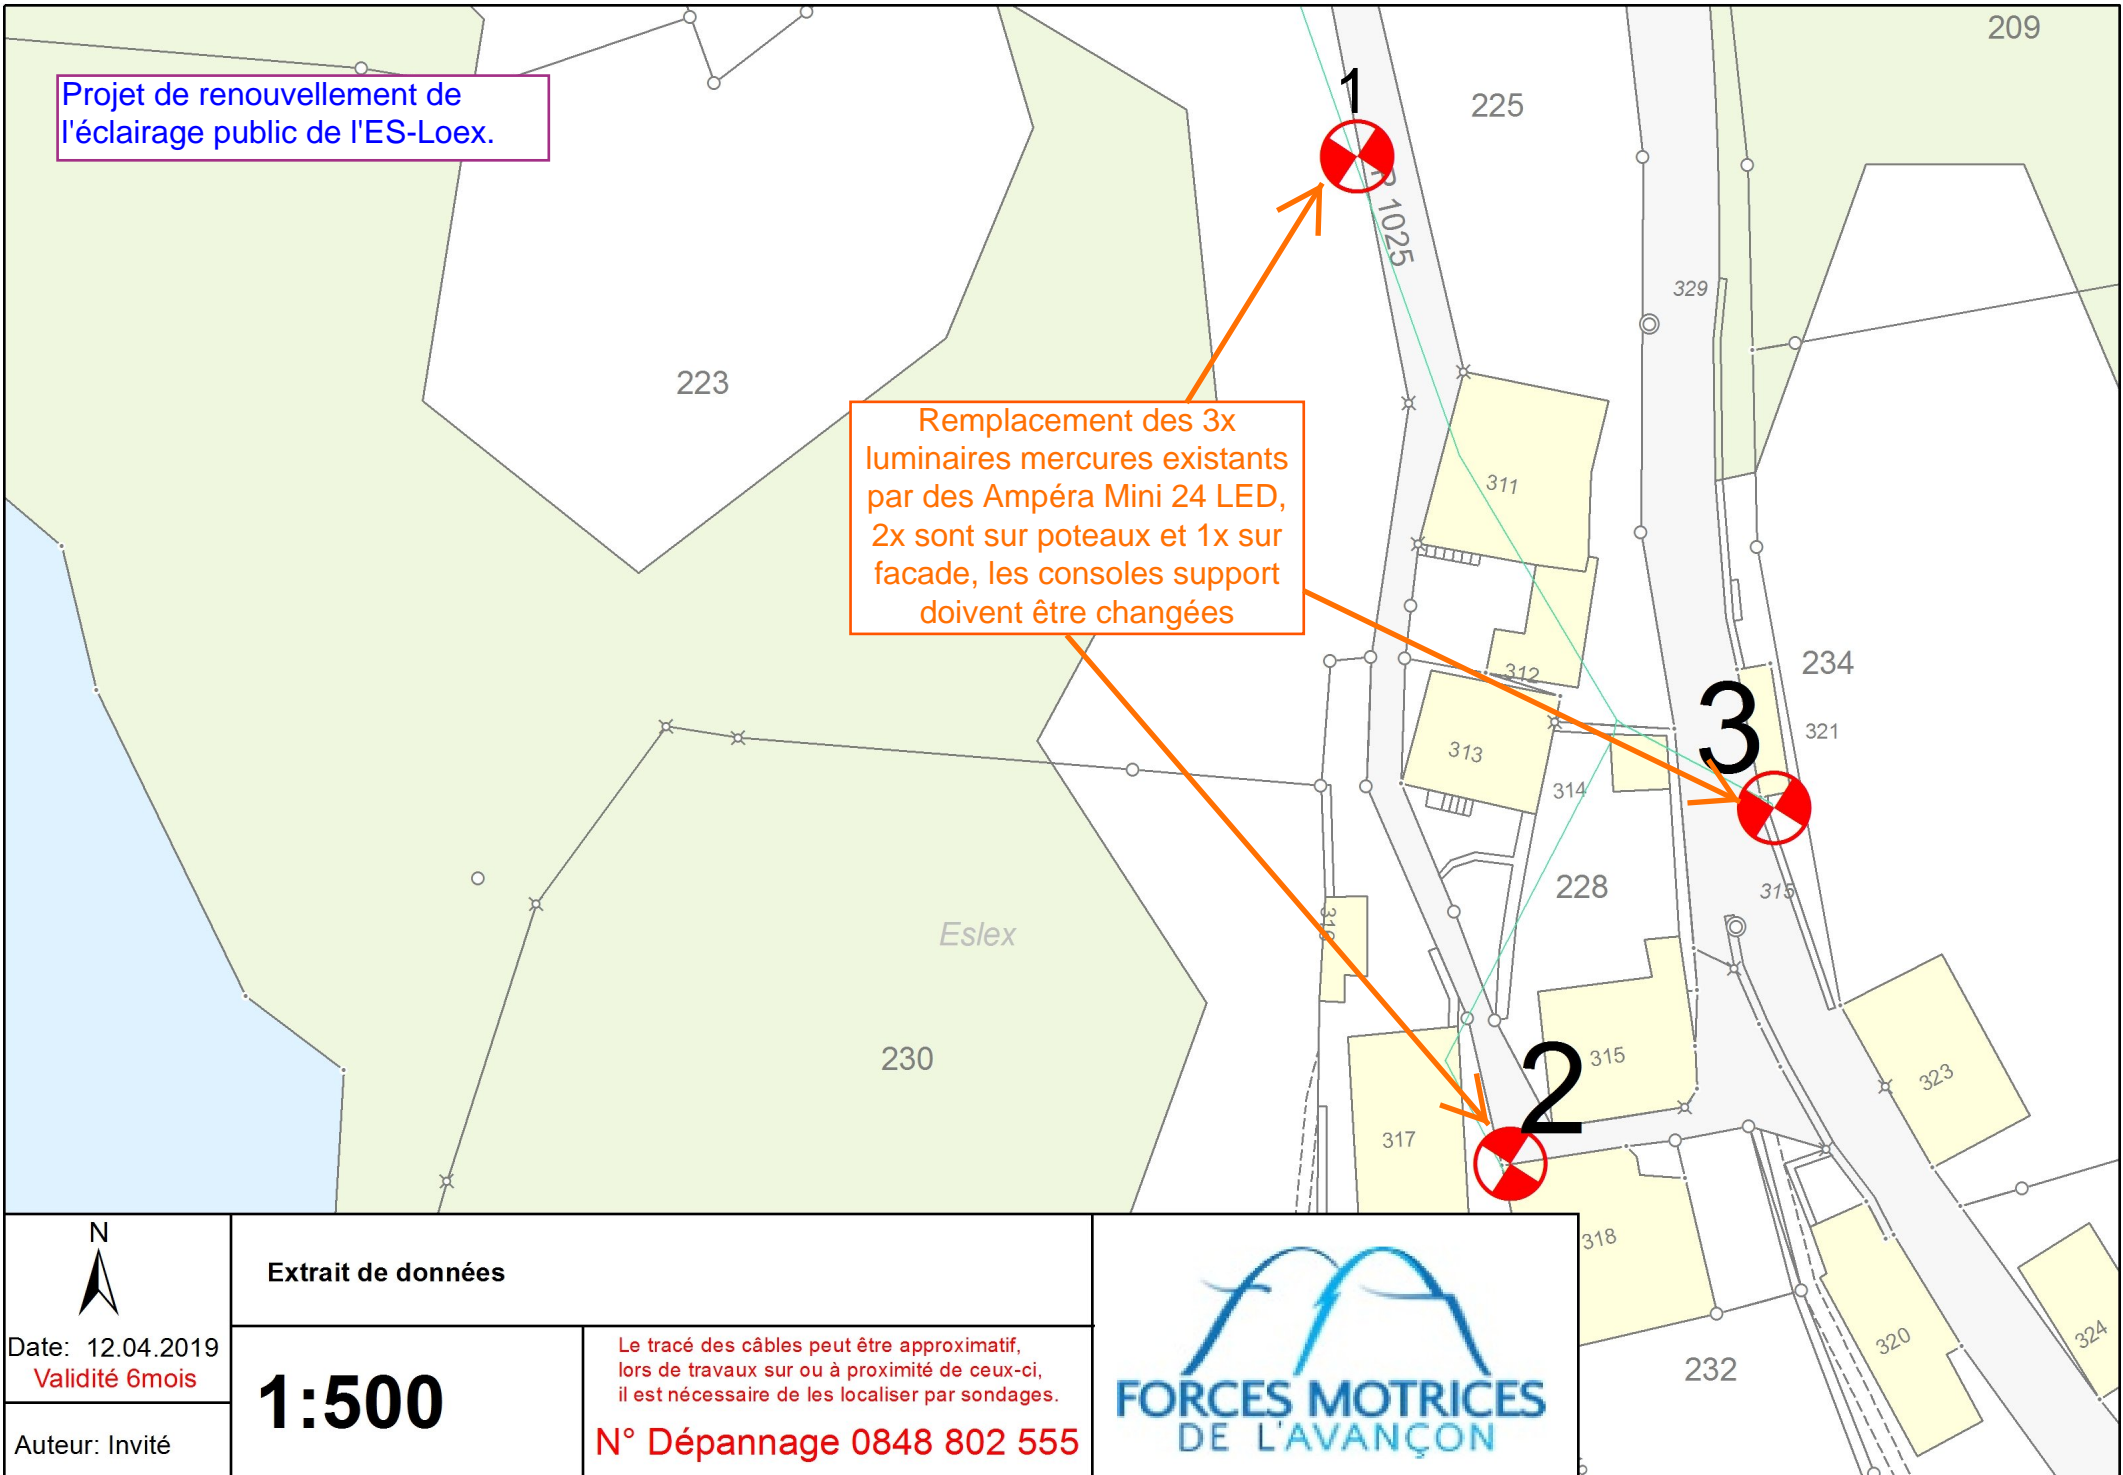

Date: 12.04.2019
Validité 6mois

Auteur: Invité


Extrait de données

1:500

Le tracé des câbles peut être approximatif, lors de travaux sur ou à proximité de ceux-ci, il est nécessaire de les localiser par sondages.

N° Dépannage 0848 802 555



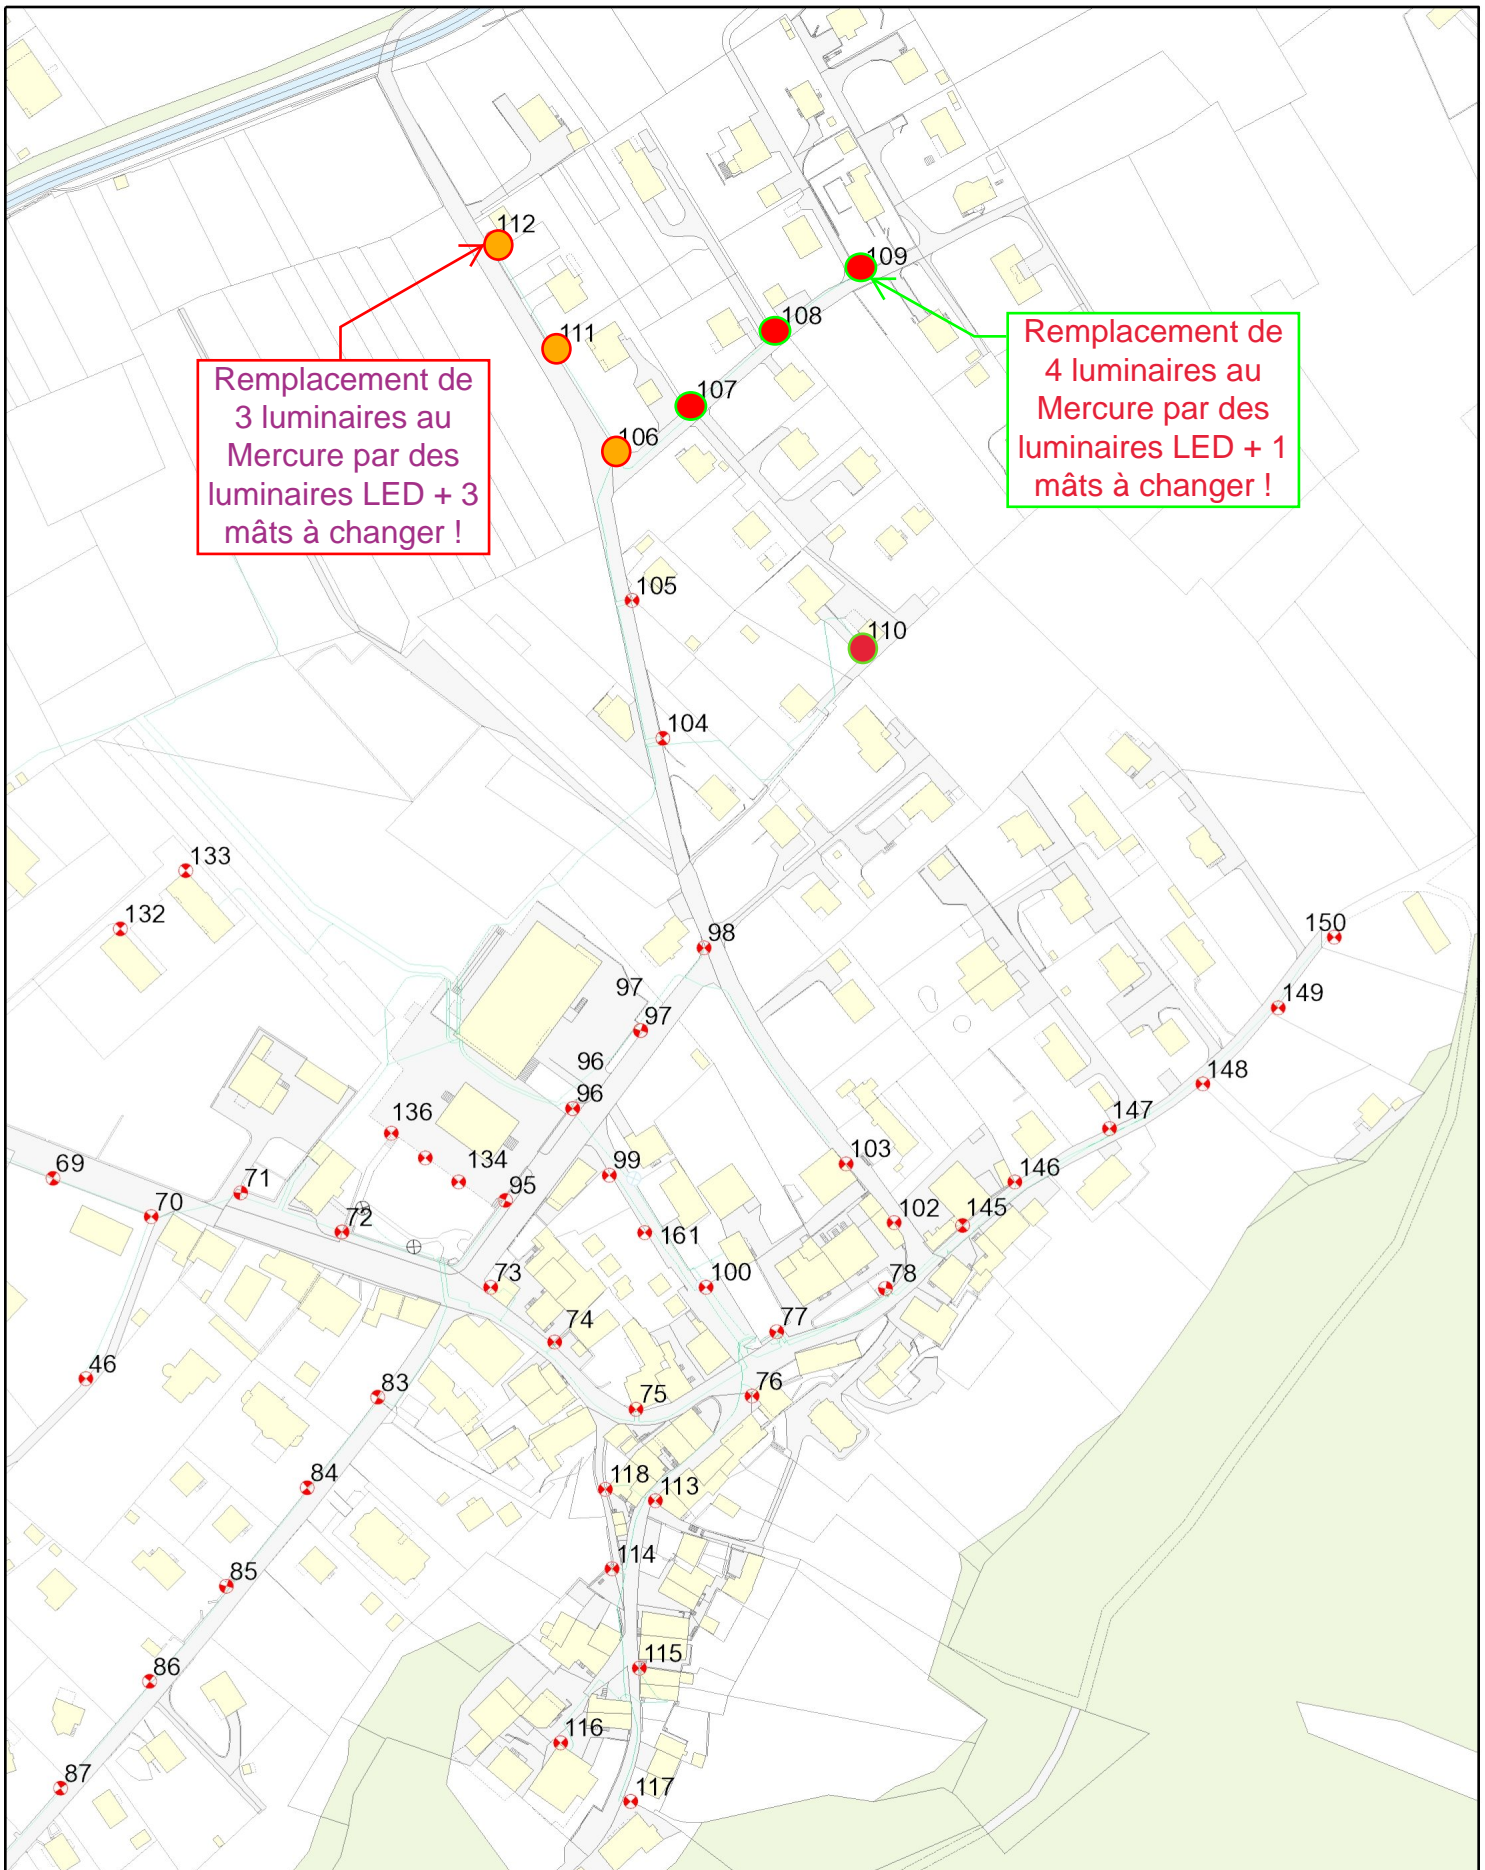

Remplacement de 3 luminaires au Mercure par des luminaires LED + 3 mâts à changer !

Remplacement de 4 luminaires au Mercure par des luminaires LED + 1 mâts à changer !

N

 Date: 13.09.2018
 Validité 6mois
 Auteur: Invité


Extrait de données

1:2,500

Le tracé des câbles peut être approximatif, lors de travaux sur ou à proximité de ceux-ci, il est nécessaire de les localiser par sondages.



Projet de renouvellement de l'éclairage Public

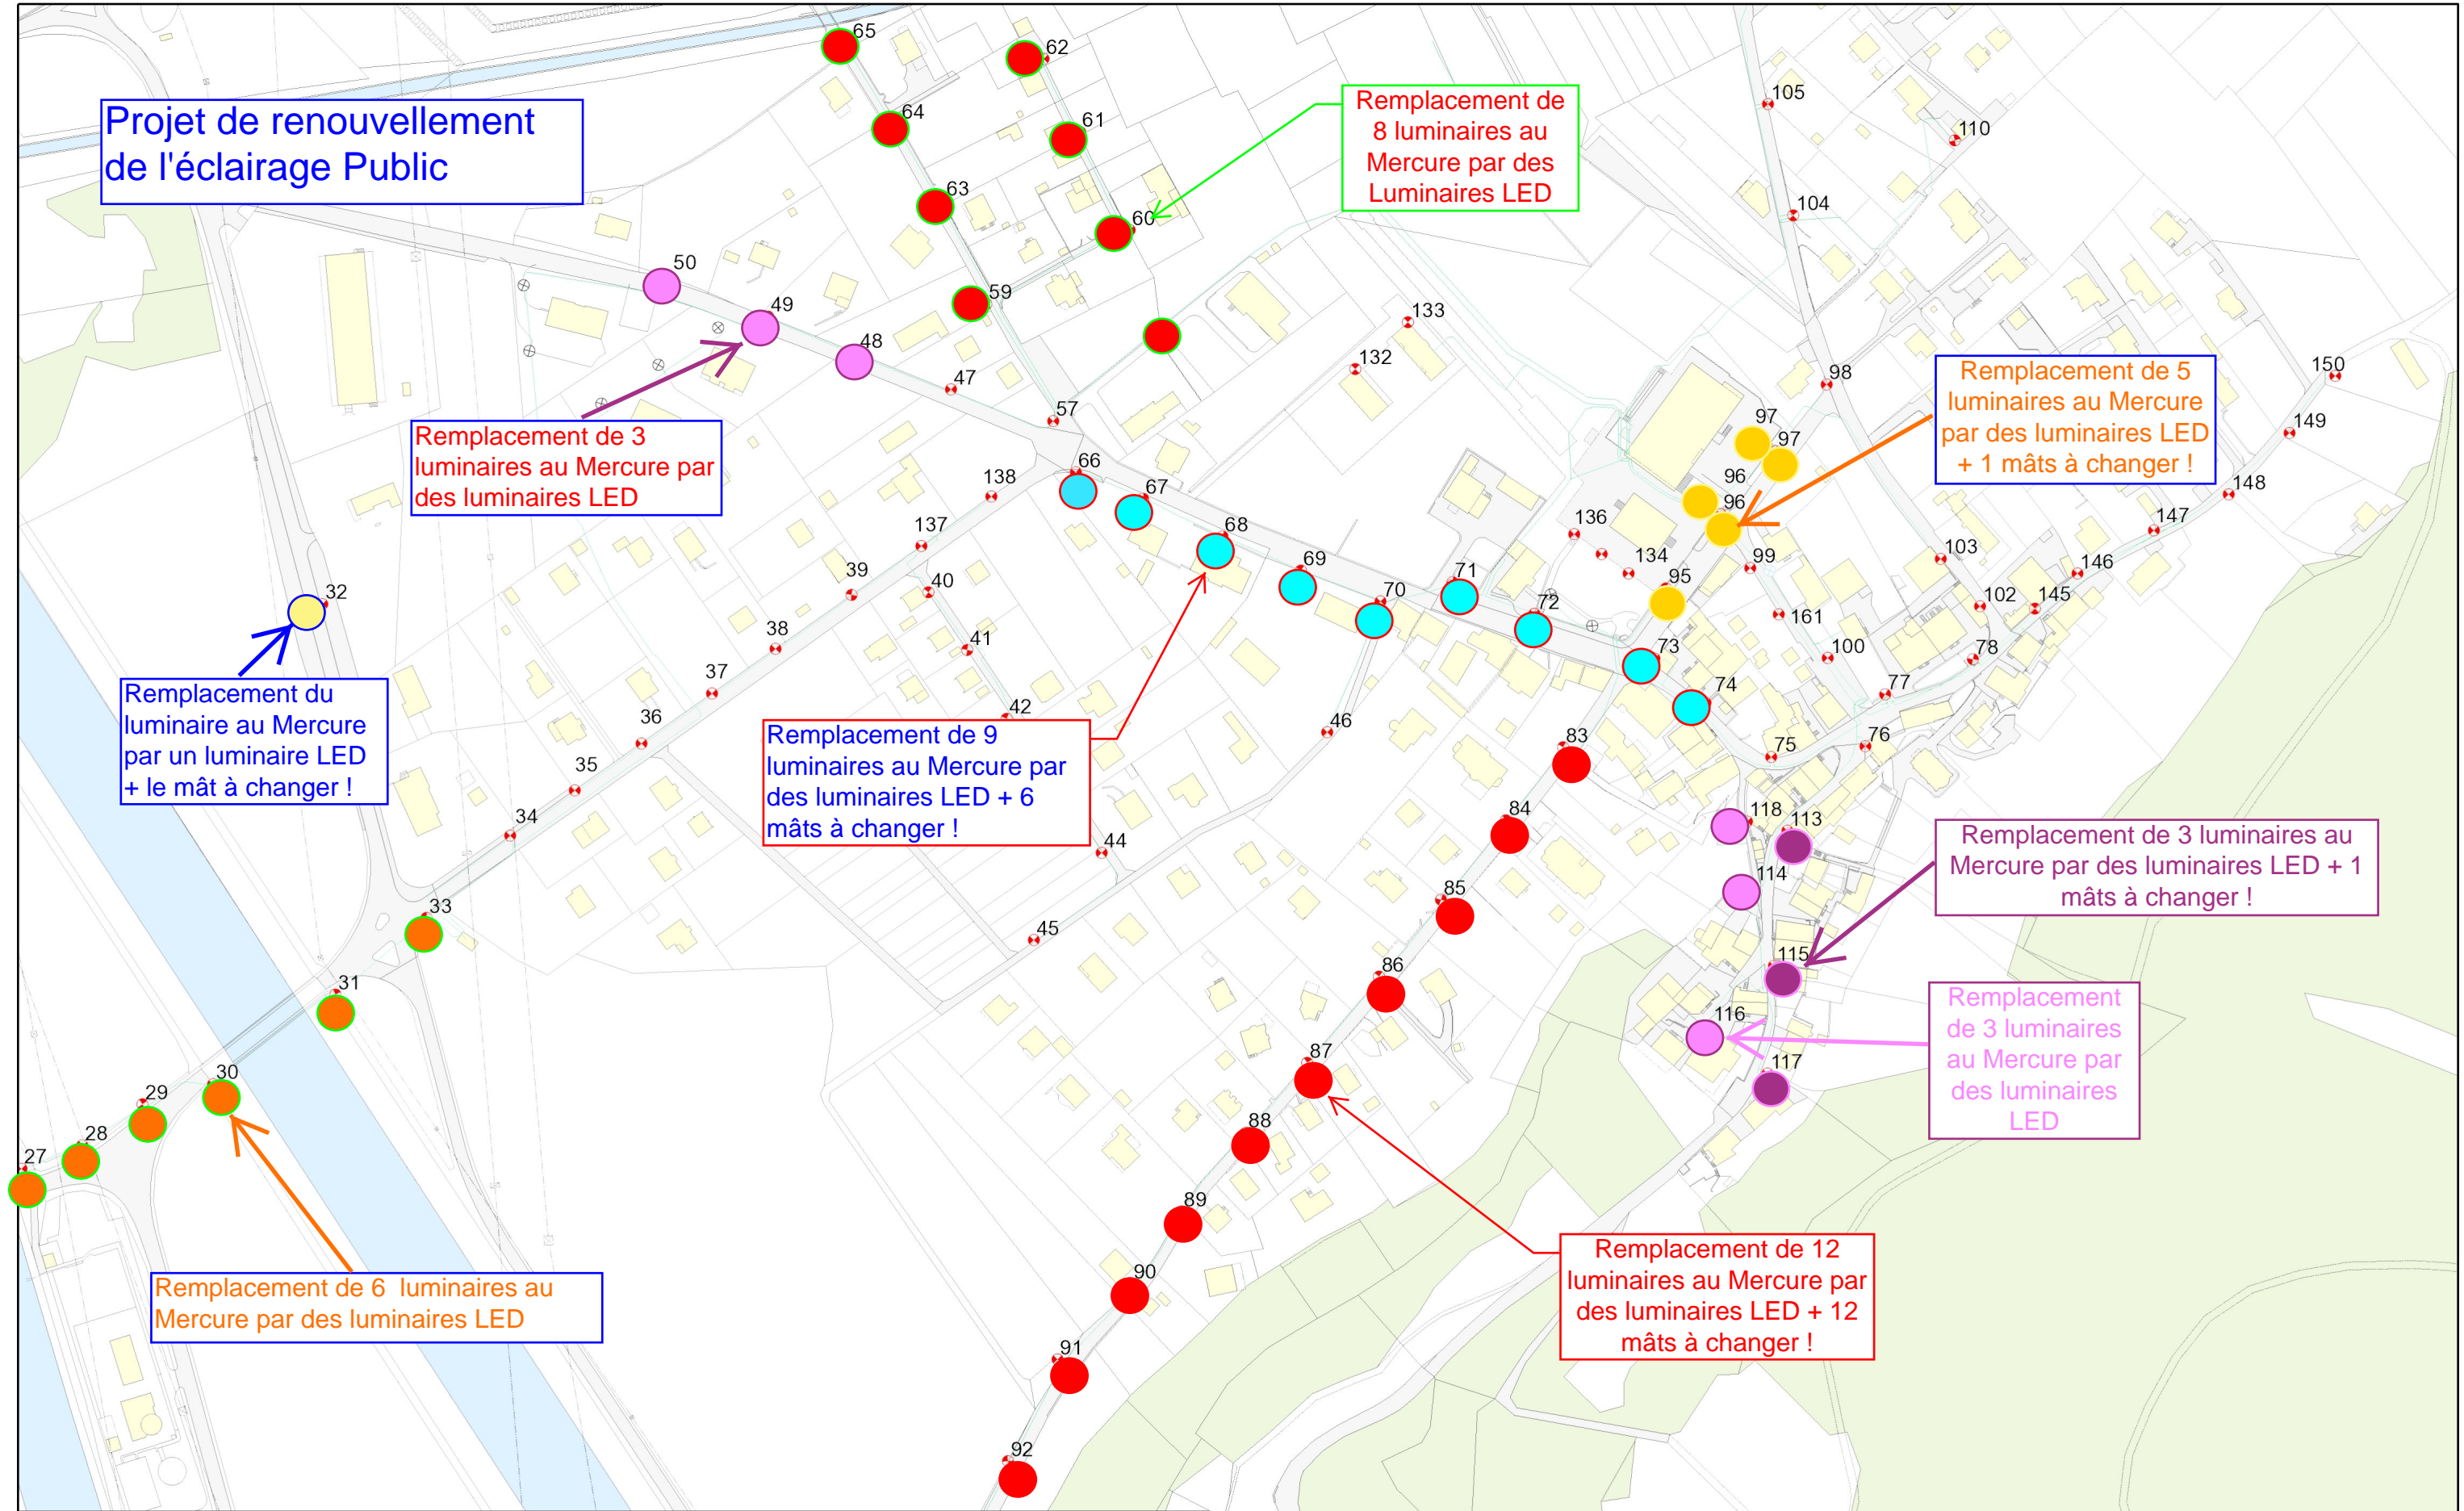

Remplacement de 8 luminaires au Mercure par des Luminaires LED

Remplacement de 5 luminaires au Mercure par des luminaires LED + 1 mâts à changer !

Remplacement de 3 luminaires au Mercure par des luminaires LED

Remplacement du luminaire au Mercure par un luminaire LED + le mât à changer !

Remplacement de 9 luminaires au Mercure par des luminaires LED + 6 mâts à changer !

Remplacement de 3 luminaires au Mercure par des luminaires LED + 1 mâts à changer !

Remplacement de 3 luminaires au Mercure par des luminaires LED

Remplacement de 6 luminaires au Mercure par des luminaires LED

Remplacement de 12 luminaires au Mercure par des luminaires LED + 12 mâts à changer !

N
Date: 13.09.2018
Validité 6mois
Auteur: Invité

Extrait de données


1:2,500

Le tracé des câbles peut être approximatif, lors de travaux sur ou à proximité de ceux-ci, il est nécessaire de les localiser par sondages.



Projet de renouvellement de l'éclairage Public à la route des Près-Rapêts

Remplacement de 12x luminaires Mercure et mâts existants par des Ampera Midi 32 LED sur mât de 7m h-sol, aucune garantie n'est donnée sur la réutilisation des socles existants, des travaux de génie civil pourraient être nécessaire

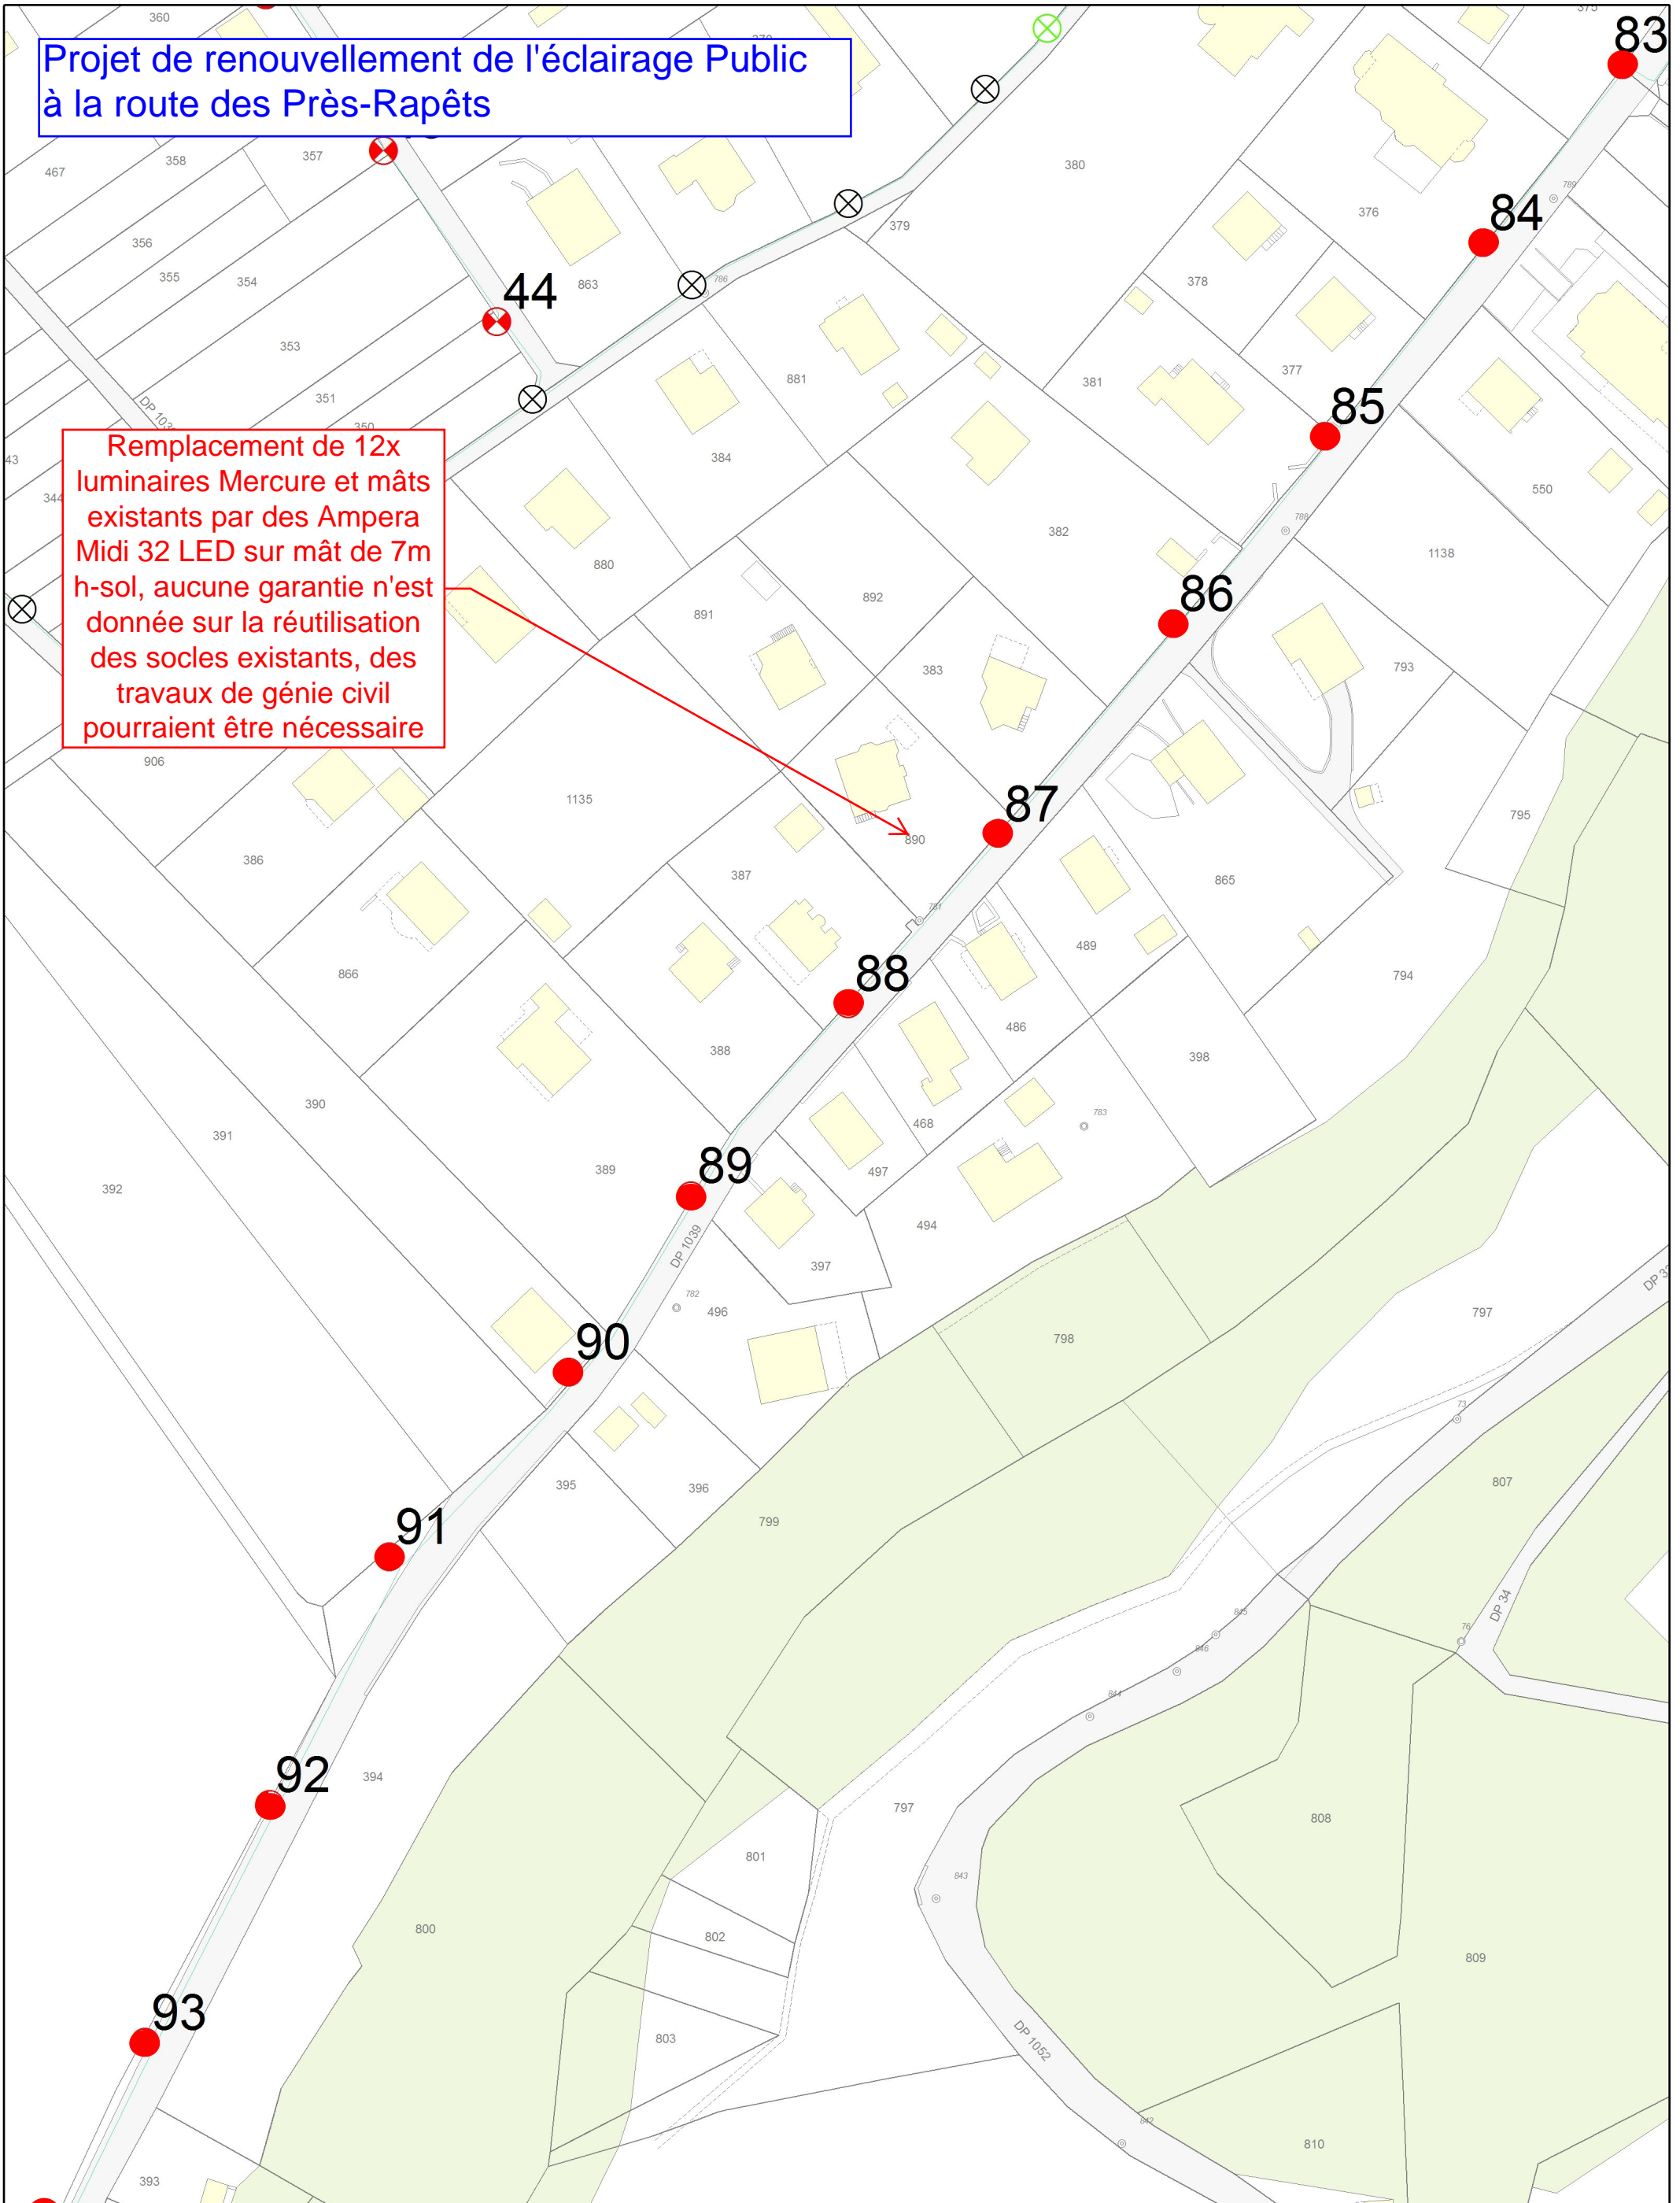


Date: 16.04.2019
Validité 6mois
Auteur: Invité

Extrait de données
1:1,000

Le tracé des câbles peut être approximatif, lors de travaux sur ou à proximité de ceux-ci, il est nécessaire de les localiser par sondages.

